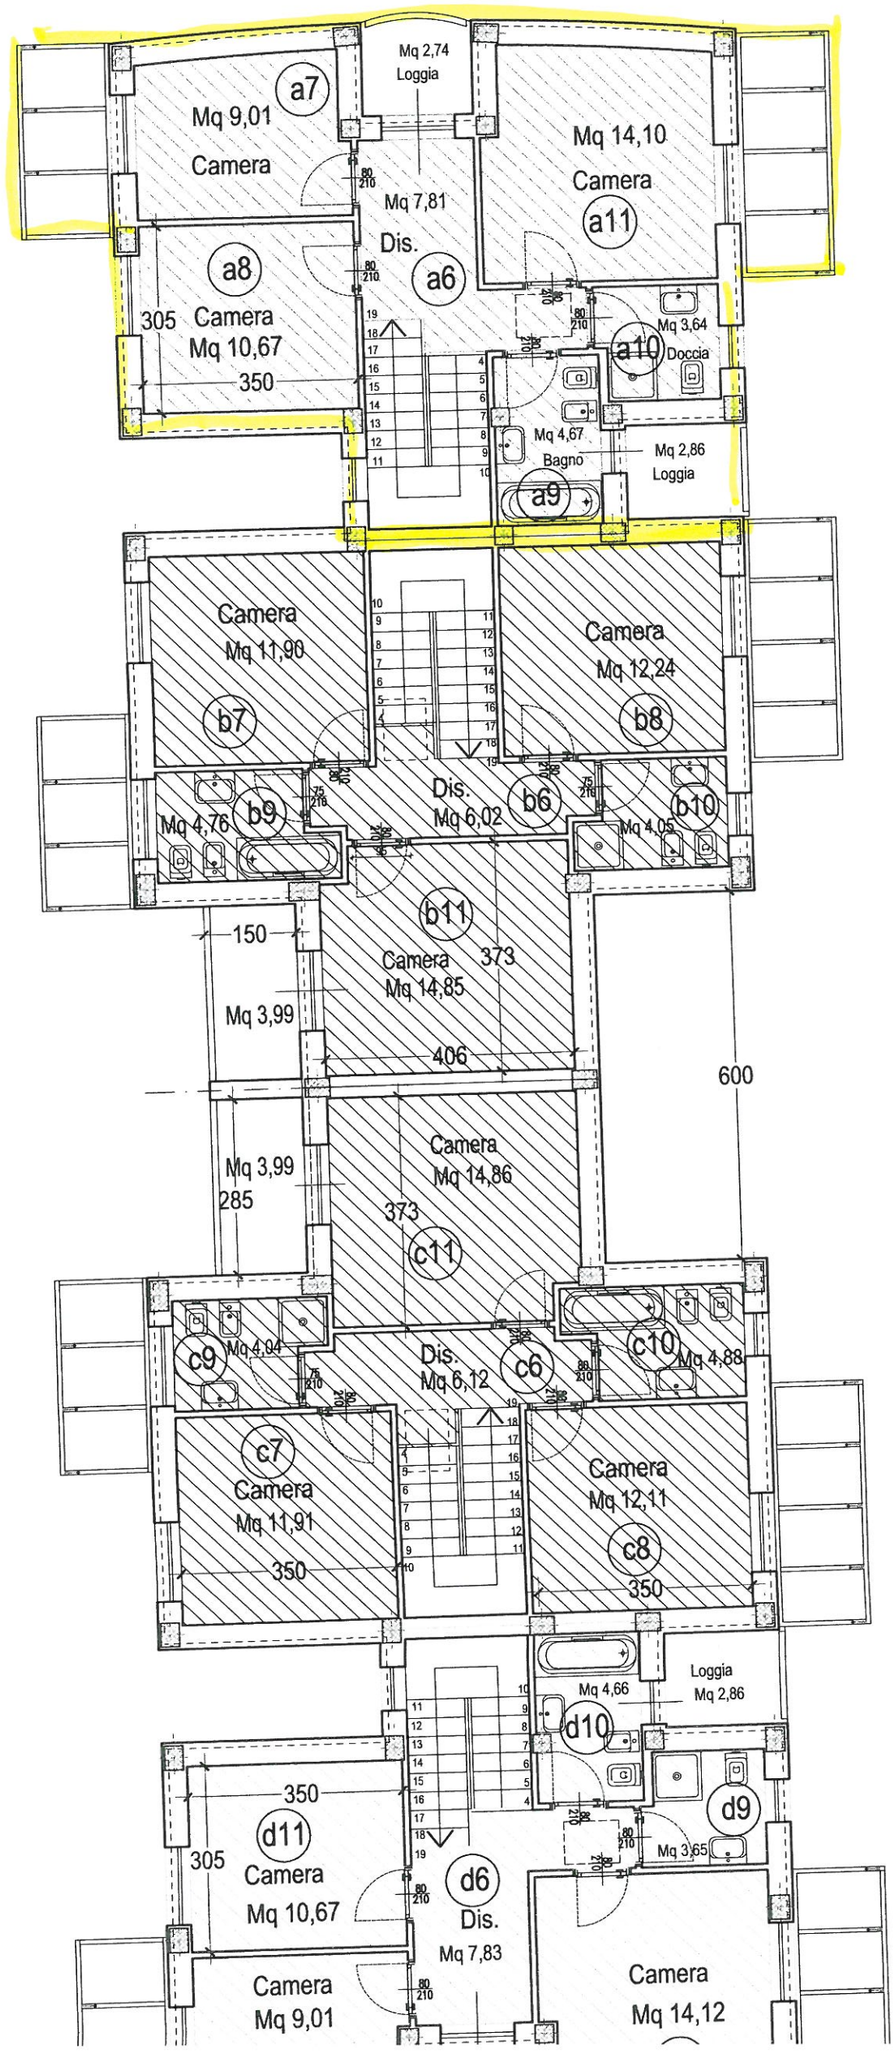
Mq 2,74
Loggia
a7
Mq 9,01
Camera
Mq 14,10
Camera
a11
Mq 7,81
Dis.
a6
a8
305
Camera
Mq 10,67
350
Mq 3,64
a10
Doccia
Mq 4,67
Bagno
Mq 2,86
Loggia
a9
Camera
Mq 11,90
Camera
Mq 12,24
b7
b8
Dis.
Mq 6,02
b6
b9
Mq 4,76
b10
Mq 4,05
b11
150
Camera
Mq 14,85
373
Mq 3,99
406
600
Camera
Mq 14,86
Mq 3,99
285
373
c11
c9
Mq 4,94
Dis.
Mq 6,12
c6
c10
Mq 4,88
c7
Camera
Mq 11,91
350
Camera
Mq 12,11
c8
350
Mq 4,66
Loggia
Mq 2,86
d10
d9
350
d11
305
Camera
Mq 10,67
d6
Dis.
Mq 7,83
Mq 3,65
Camera
Mq 9,01
Camera
Mq 14,12